


窗棂内法寸法

MWタイプ: 1400~1940

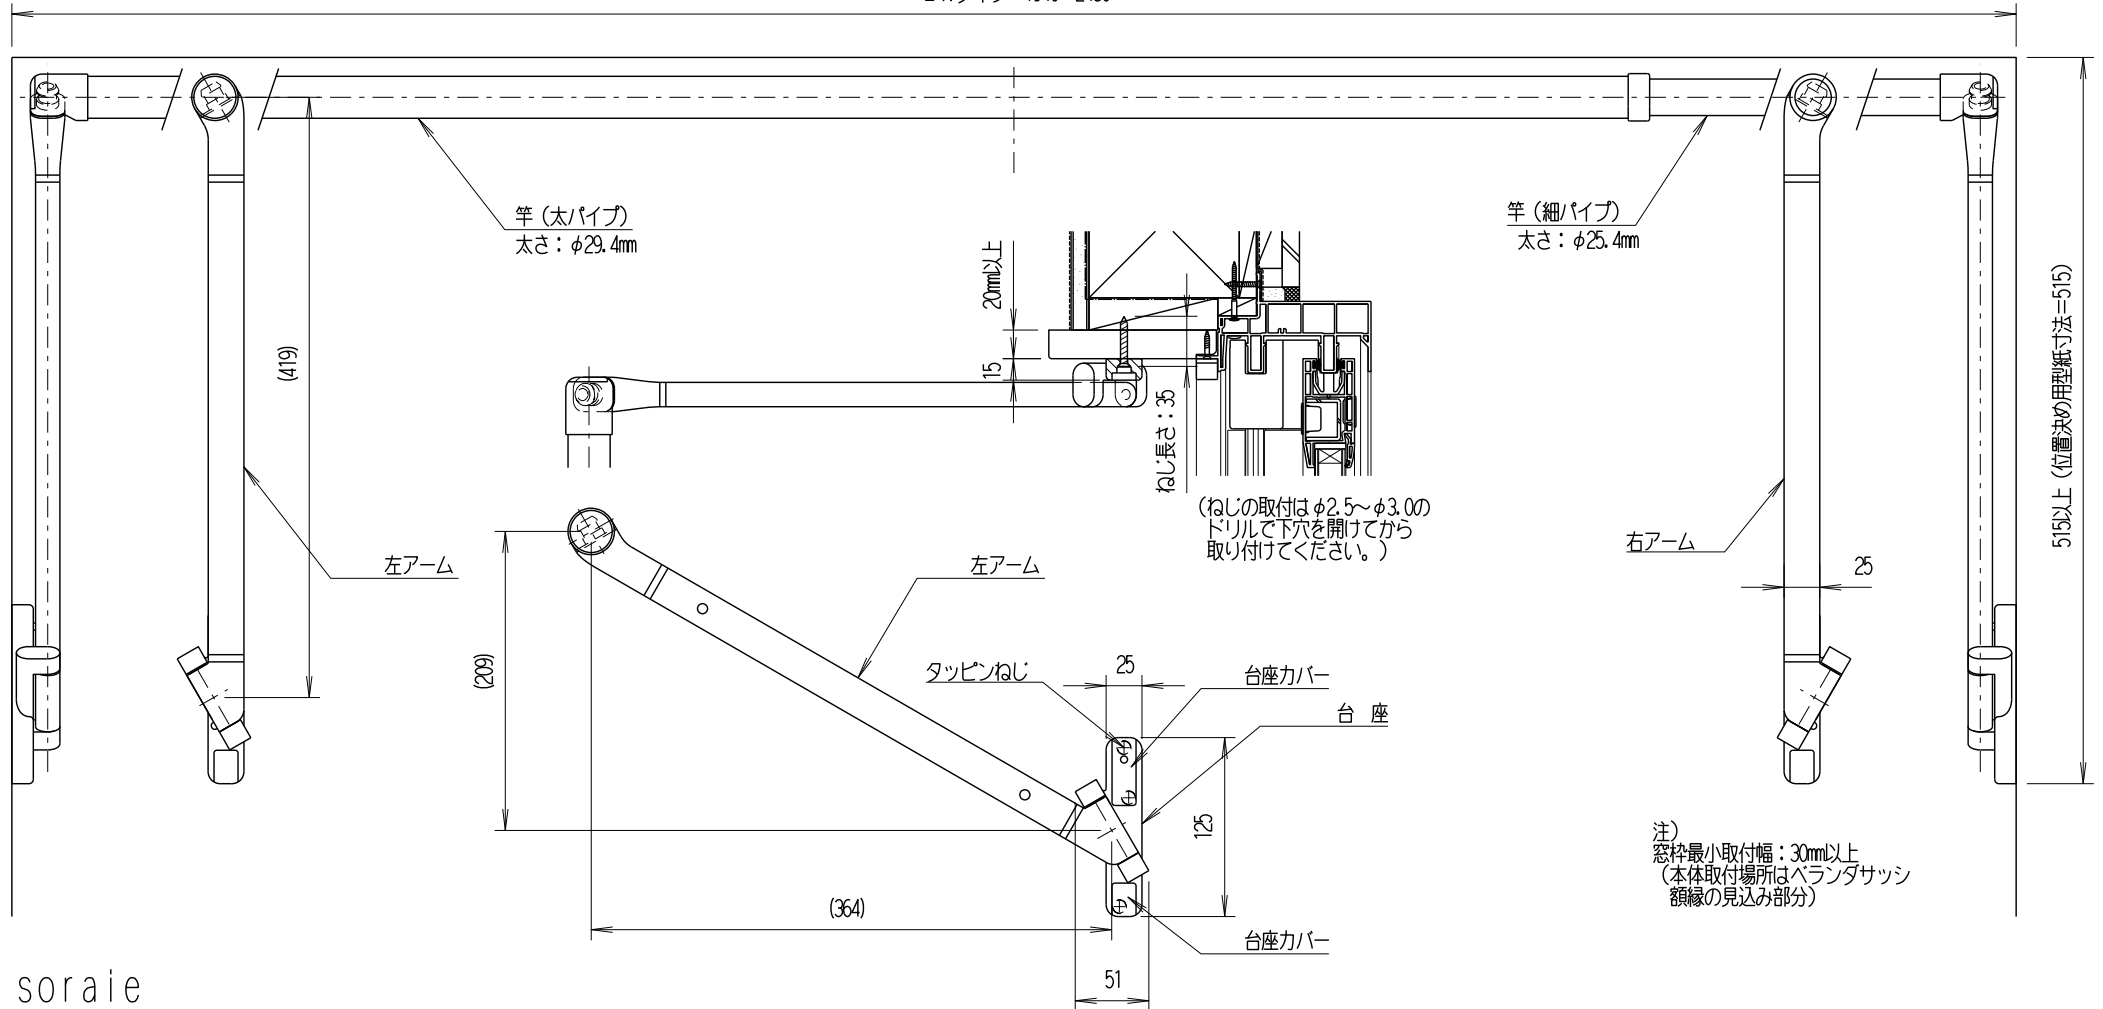

soraie